

**Uchwała Nr XLVI/234/09
Rady Gminy Kostomłoty
z dnia 29 grudnia 2009 r.**

w sprawie przyjęcia stanowiska dotyczącego koncepcji skomunikowania autostrady A4 z drogą krajową nr 94.

*Na podstawie art. 18 ust. 2 pkt 2 ustawy z dnia 8 marca 1990 r. o samorządzie gminnym (tekst jednolity: Dz. U. z 2001 r. Nr 142, poz. 1591 z późn. zm.) Rada Gminy Kostomłoty **uchwala, co następuje:***

§ 1

Rada Gminy Kostomłoty pozytywnie opiniuje przedstawioną koncepcję połączenia autostrady A4 z drogą krajową nr 94 (wariant I i III wraz z połączeniem z miejscowością Kostomłoty) z następującymi uwagami:

1. projektowany przebieg drogi w przypadku wariantu I i III należy w maksymalny sposób odsunąć od istniejących terenów zabudowy mieszkaniowej,
2. przebieg trasy wariantu I pomiędzy miejscowością Kostomłoty i Zabłoto należy skorygować przesuwając ją w kierunku miejscowości Kostomłoty, zgodnie z załącznikiem graficznym stanowiącym załącznik do niniejszej uchwały,
3. w przypadku realizacji trasy wariantu III należy dostatecznie wykorzystać korytarz drogi powiatowej nr 2079D, pełniącej rolę łącznika z miejscowością Kostomłoty,
4. w obu wariantach należy przewidzieć dostateczne powiązania komunikacyjne umożliwiające dostępność do wszystkich terenów granicznych z projektowaną trasą,
5. w przypadku realizacji każdego z w/w wariantów, w pobliżu istniejącej zabudowy mieszkaniowej, należy przewidzieć lokalizację ekranów akustycznych.

§ 2

Wykonanie uchwały powierza się Wójtowi Gminy Kostomłoty.


§ 3

Uchwała wchodzi w życie z dniem podjęcia.

Przewodniczący Rady Gminy

JANINA GAWLIK

ZARZĄDNIK DO UCHWAŁY NR XLVI/234/09

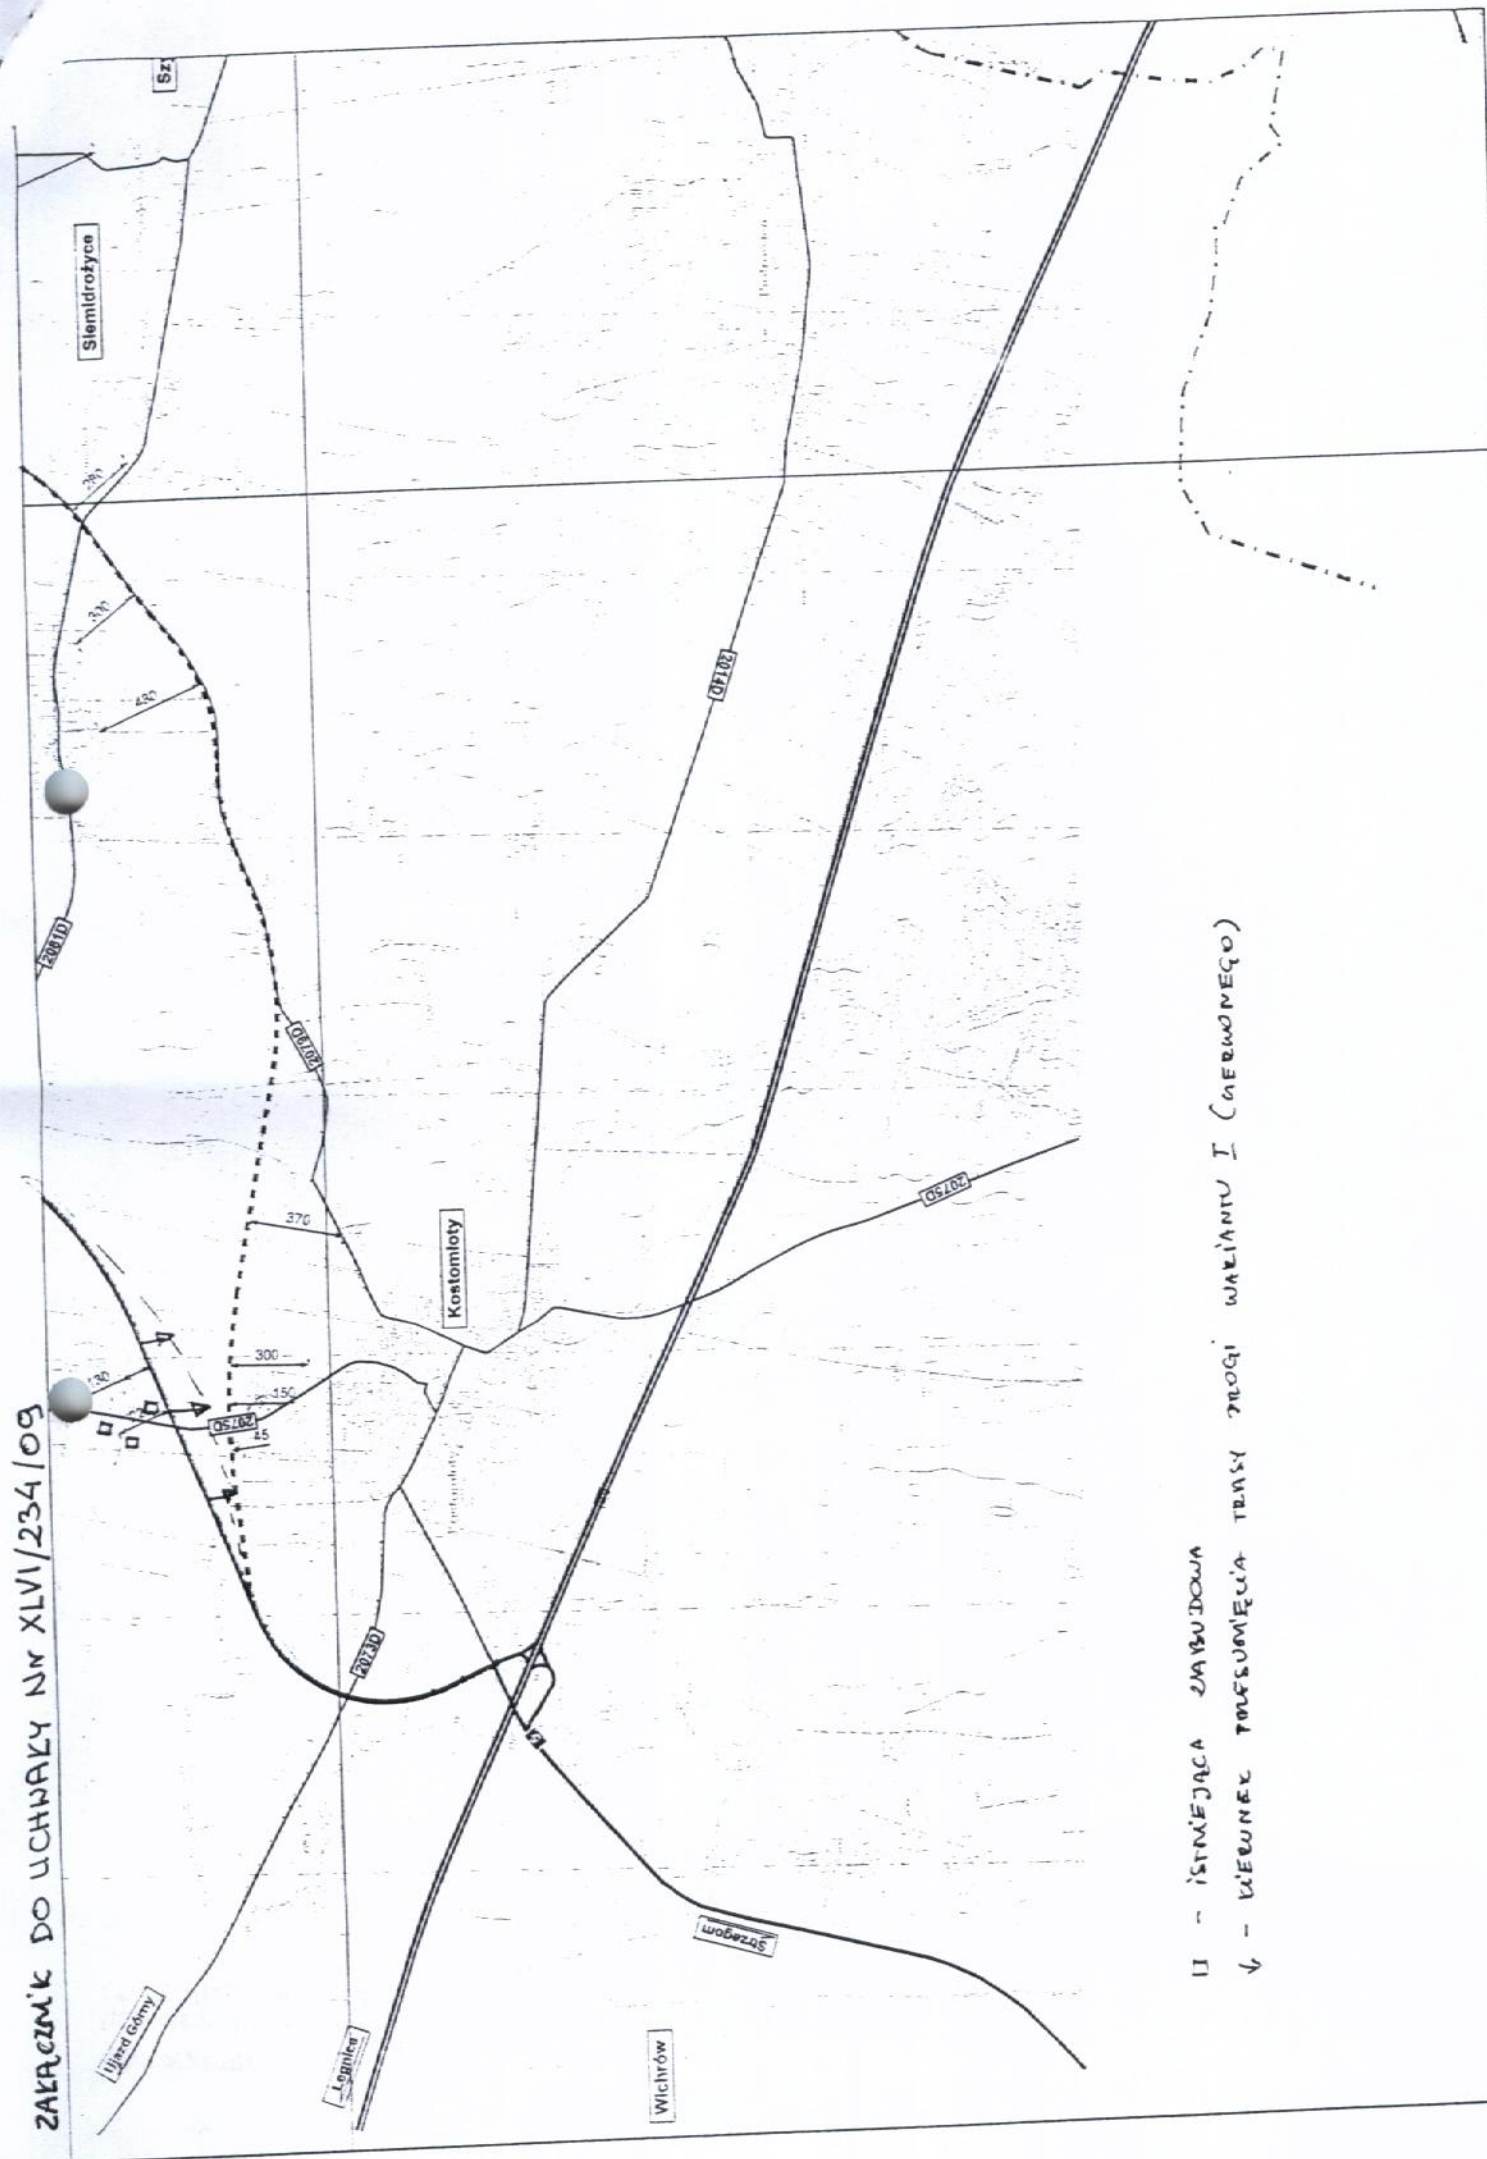

II - ISTNIEJĄCA ZABUDOWA
 ↓ - KIERUNEK PRZESUNIĘCIA TRASY PROGI WARIANTU I (CZERWONEGO)