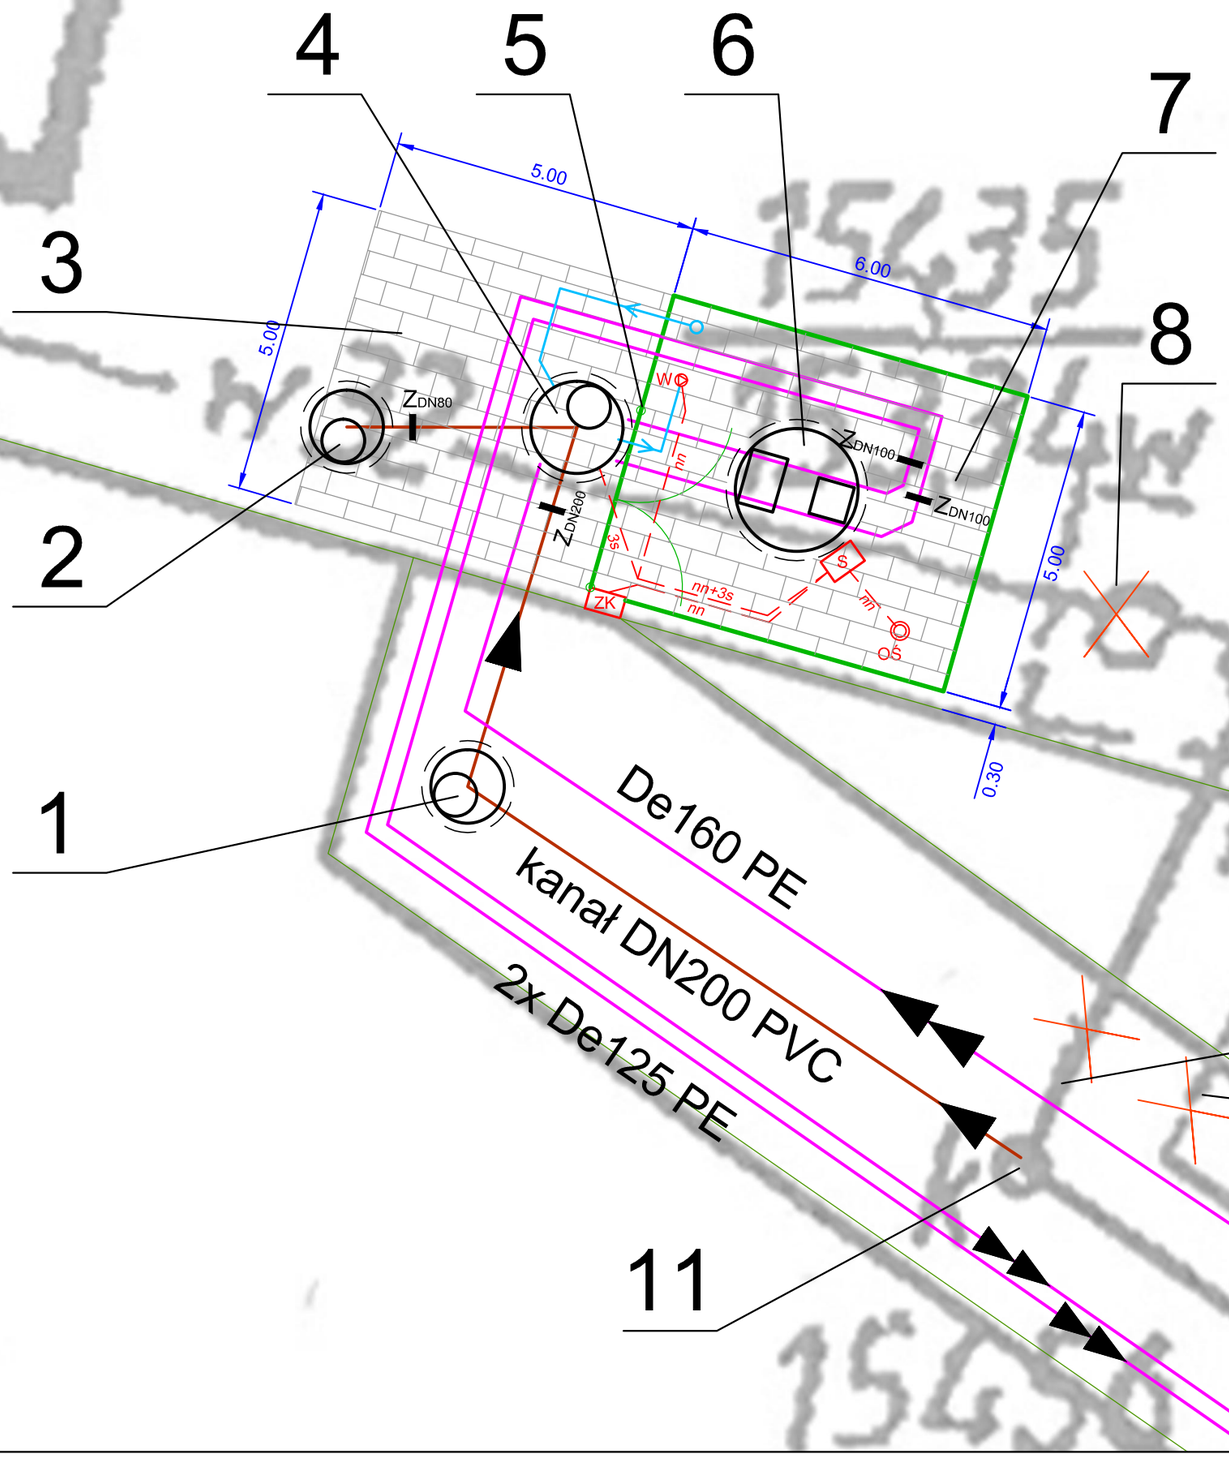

OPIS OZNACZEŃ:

1. Projektowana studnia kanalizacyjna "S1", DN1200 betonowa
2. Projektowana studnia z punktem czerpalnym "W", DN1200 betonowa
3. Miejsce postojowe utwardzone kostką betonową typu POLBRUK
4. Projektowana komora retencyjna "KR", DN1500 polimerobetonowa
5. Projektowana brama wjazdowa dwuskrzydłowa o szer. 3m z ogrodzeniem panelowym z prefabrykowanych elementów
6. Projektowana komora pomp "KP", DN2000 betonowa
7. Teren pompowni utwardzony kostką betonową typu POLBRUK
8. Istniejąca studzienka z punktem czerpalnym do likwidacji
9. Istniejacy kanał tłoczny ks90 do likwidacji
10. Istniejący kanał grawitacyjny - odciąć i zaślepić w studni "Sist"
11. Istniejąca studzienka "Sist" do przebudowy

OZNACZENIA ELEKTRYCZNE:

ZK - szafka złącza kablowo-pomiarowego (opr. TAURON)
S - szafka zasilająco-sterująca pompowni
OŚ - oprawa oświetleniowa na słupie
W - wentylator komory retencyjnej

OZNACZENIA:

- projektowany kanał grawitacyjny
- projektowana studnia / zbiornik
- projektowany kanał ciśnieniowy (tłoczny)
- lokalizacja zasuw
- likwidacje uzbrojenia i urządzeń
- projektowane kable zasilania (nn) i sterowania (s)
- projektowana instalacja wentylacji komory
- projektowana nawierzchnia z kostki betonowej

UWAGA:
W celu poprawienia czytelności, arkusz **2.2** przedstawiono w powiększeniu (1:100) na kopii aktualnej mapy do celów projektowych.

VOLANS

BIURO PROJEKTÓW

VOLANS Karolina Kijak-Dzikońska

INWESTOR	GMINA KOSTOMŁOTY ul. Ślężna 2, 55-311 Kostomłoty	STADIUM
NAZWA INWESTYCJI	„Przebudowa przepompowni ścieków w miejscowości Siemidrożyce z budową kanału sanitarnego grawitacyjnego i tłocznego”	PB
ADRES INWESTYCJI	Siemidrożyce, gm. Kostomłoty	SKALA
NAZWA RYSUNKU	PROJEKT ZAGOSPODAROWANIA TERENU	1:100

ZESPÓŁ PROJEKTOWY

	BRANŻA	IMIĘ I NAZWISKO	PODPIS	DATA
PROJEKTOWAŁ	SANITARNA	mgr inż. Mariusz Kowalski upr. nr POM/0242/POOS/09		09.2017
PROJEKTOWAŁ	ELEKTRYCZNA	mgr inż. Przemysław Stachowski upr. nr 328/98/UW		NR RYSUNKU
PROJEKTOWAŁ	DROGOWA	mgr inż. Rafał Mosiniak upr. nr LOD/2539/PWOD/14		2.2