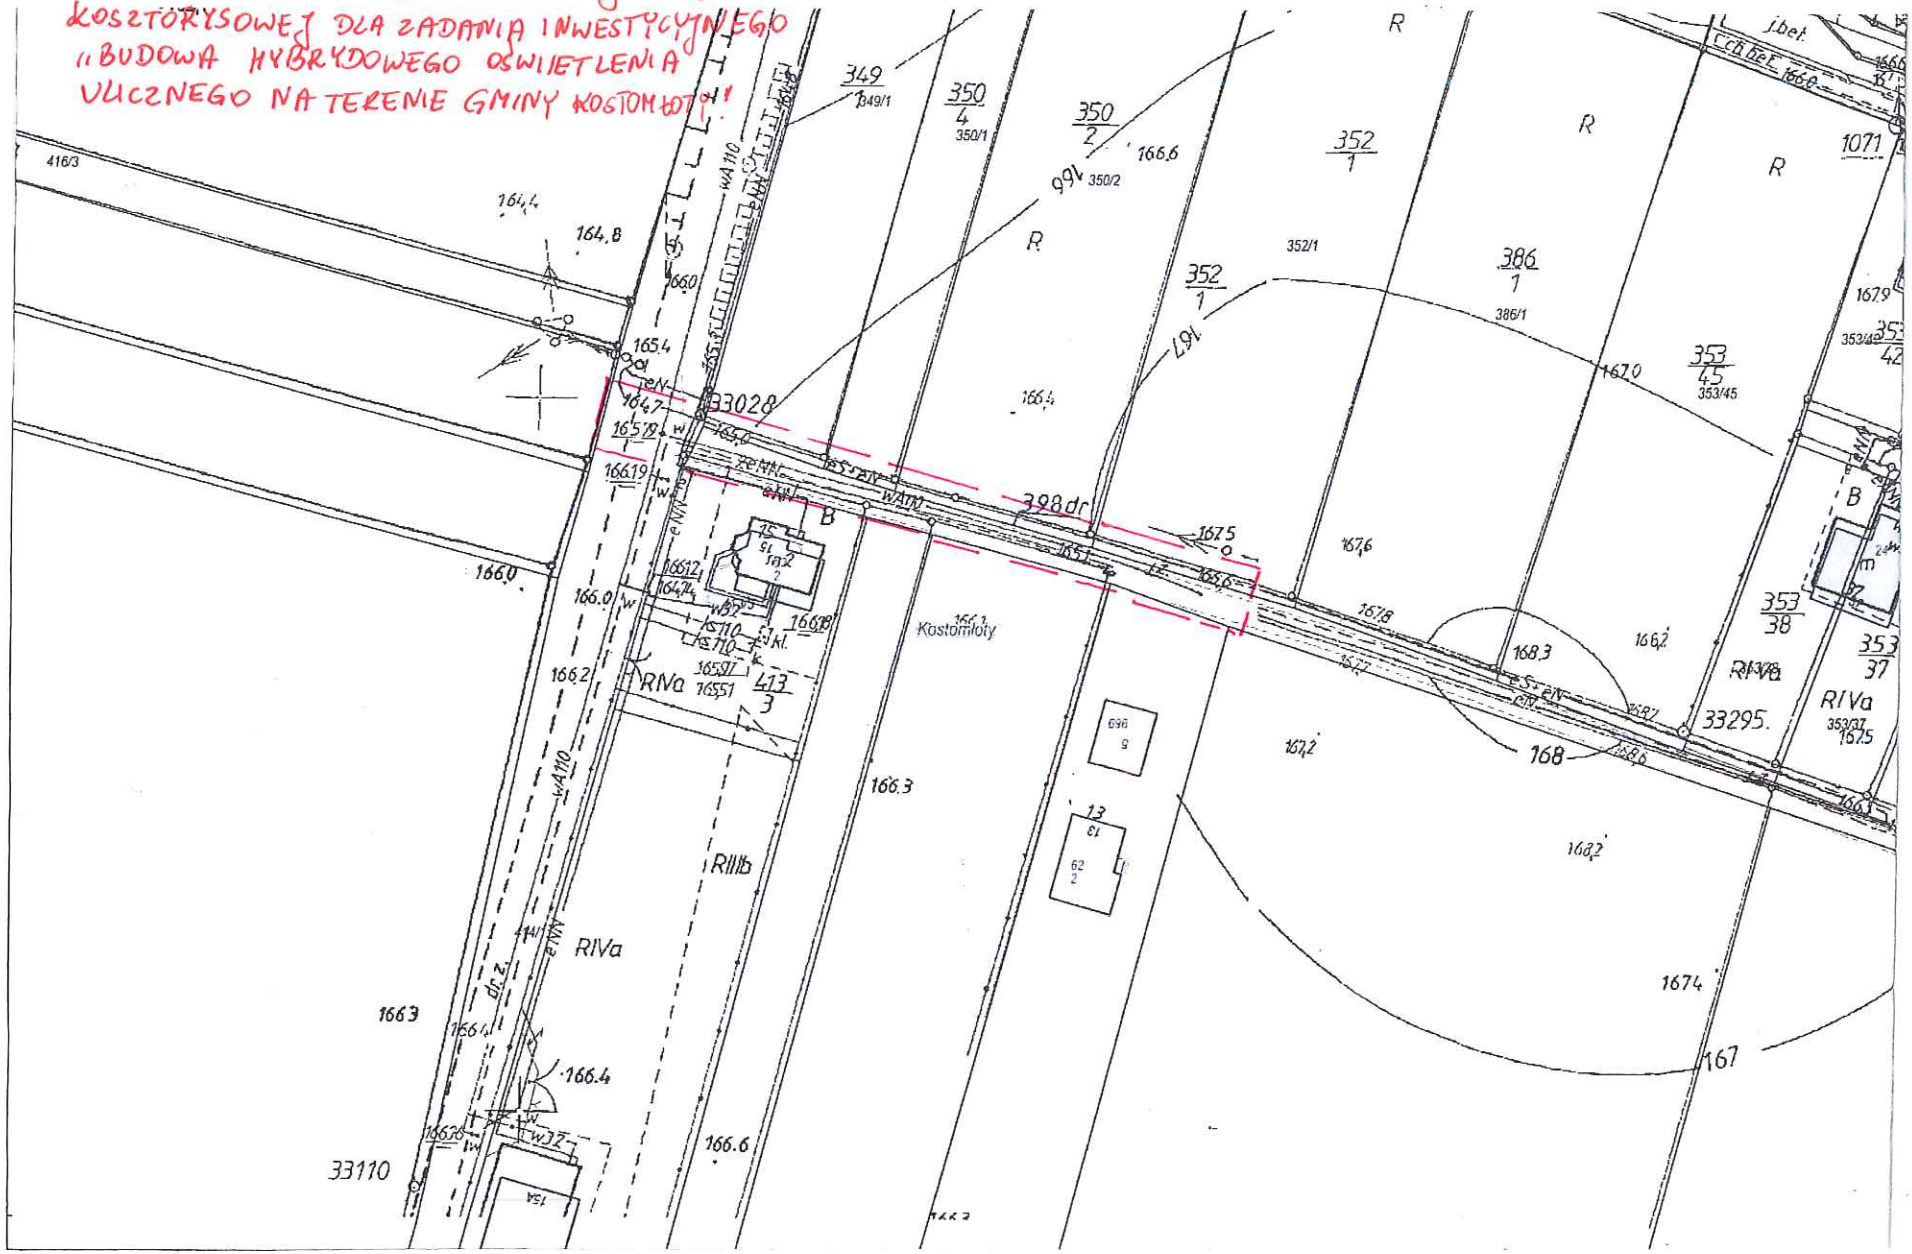Załącznik nr 4 DO ZAPYTANIA OFERTOWEGO
W SPRAWIE WYKONANIA DOKUMENTACJI PROJEKTOWO-
KOSZTORYSOWEJ DLA ZADANIA INWESTYCYJNEGO
„BUDOWA HYBRYDOWEGO OŚWIETLENIA
ULICZNEGO NA TERENIE GMINY KOSTOMŁOTY"