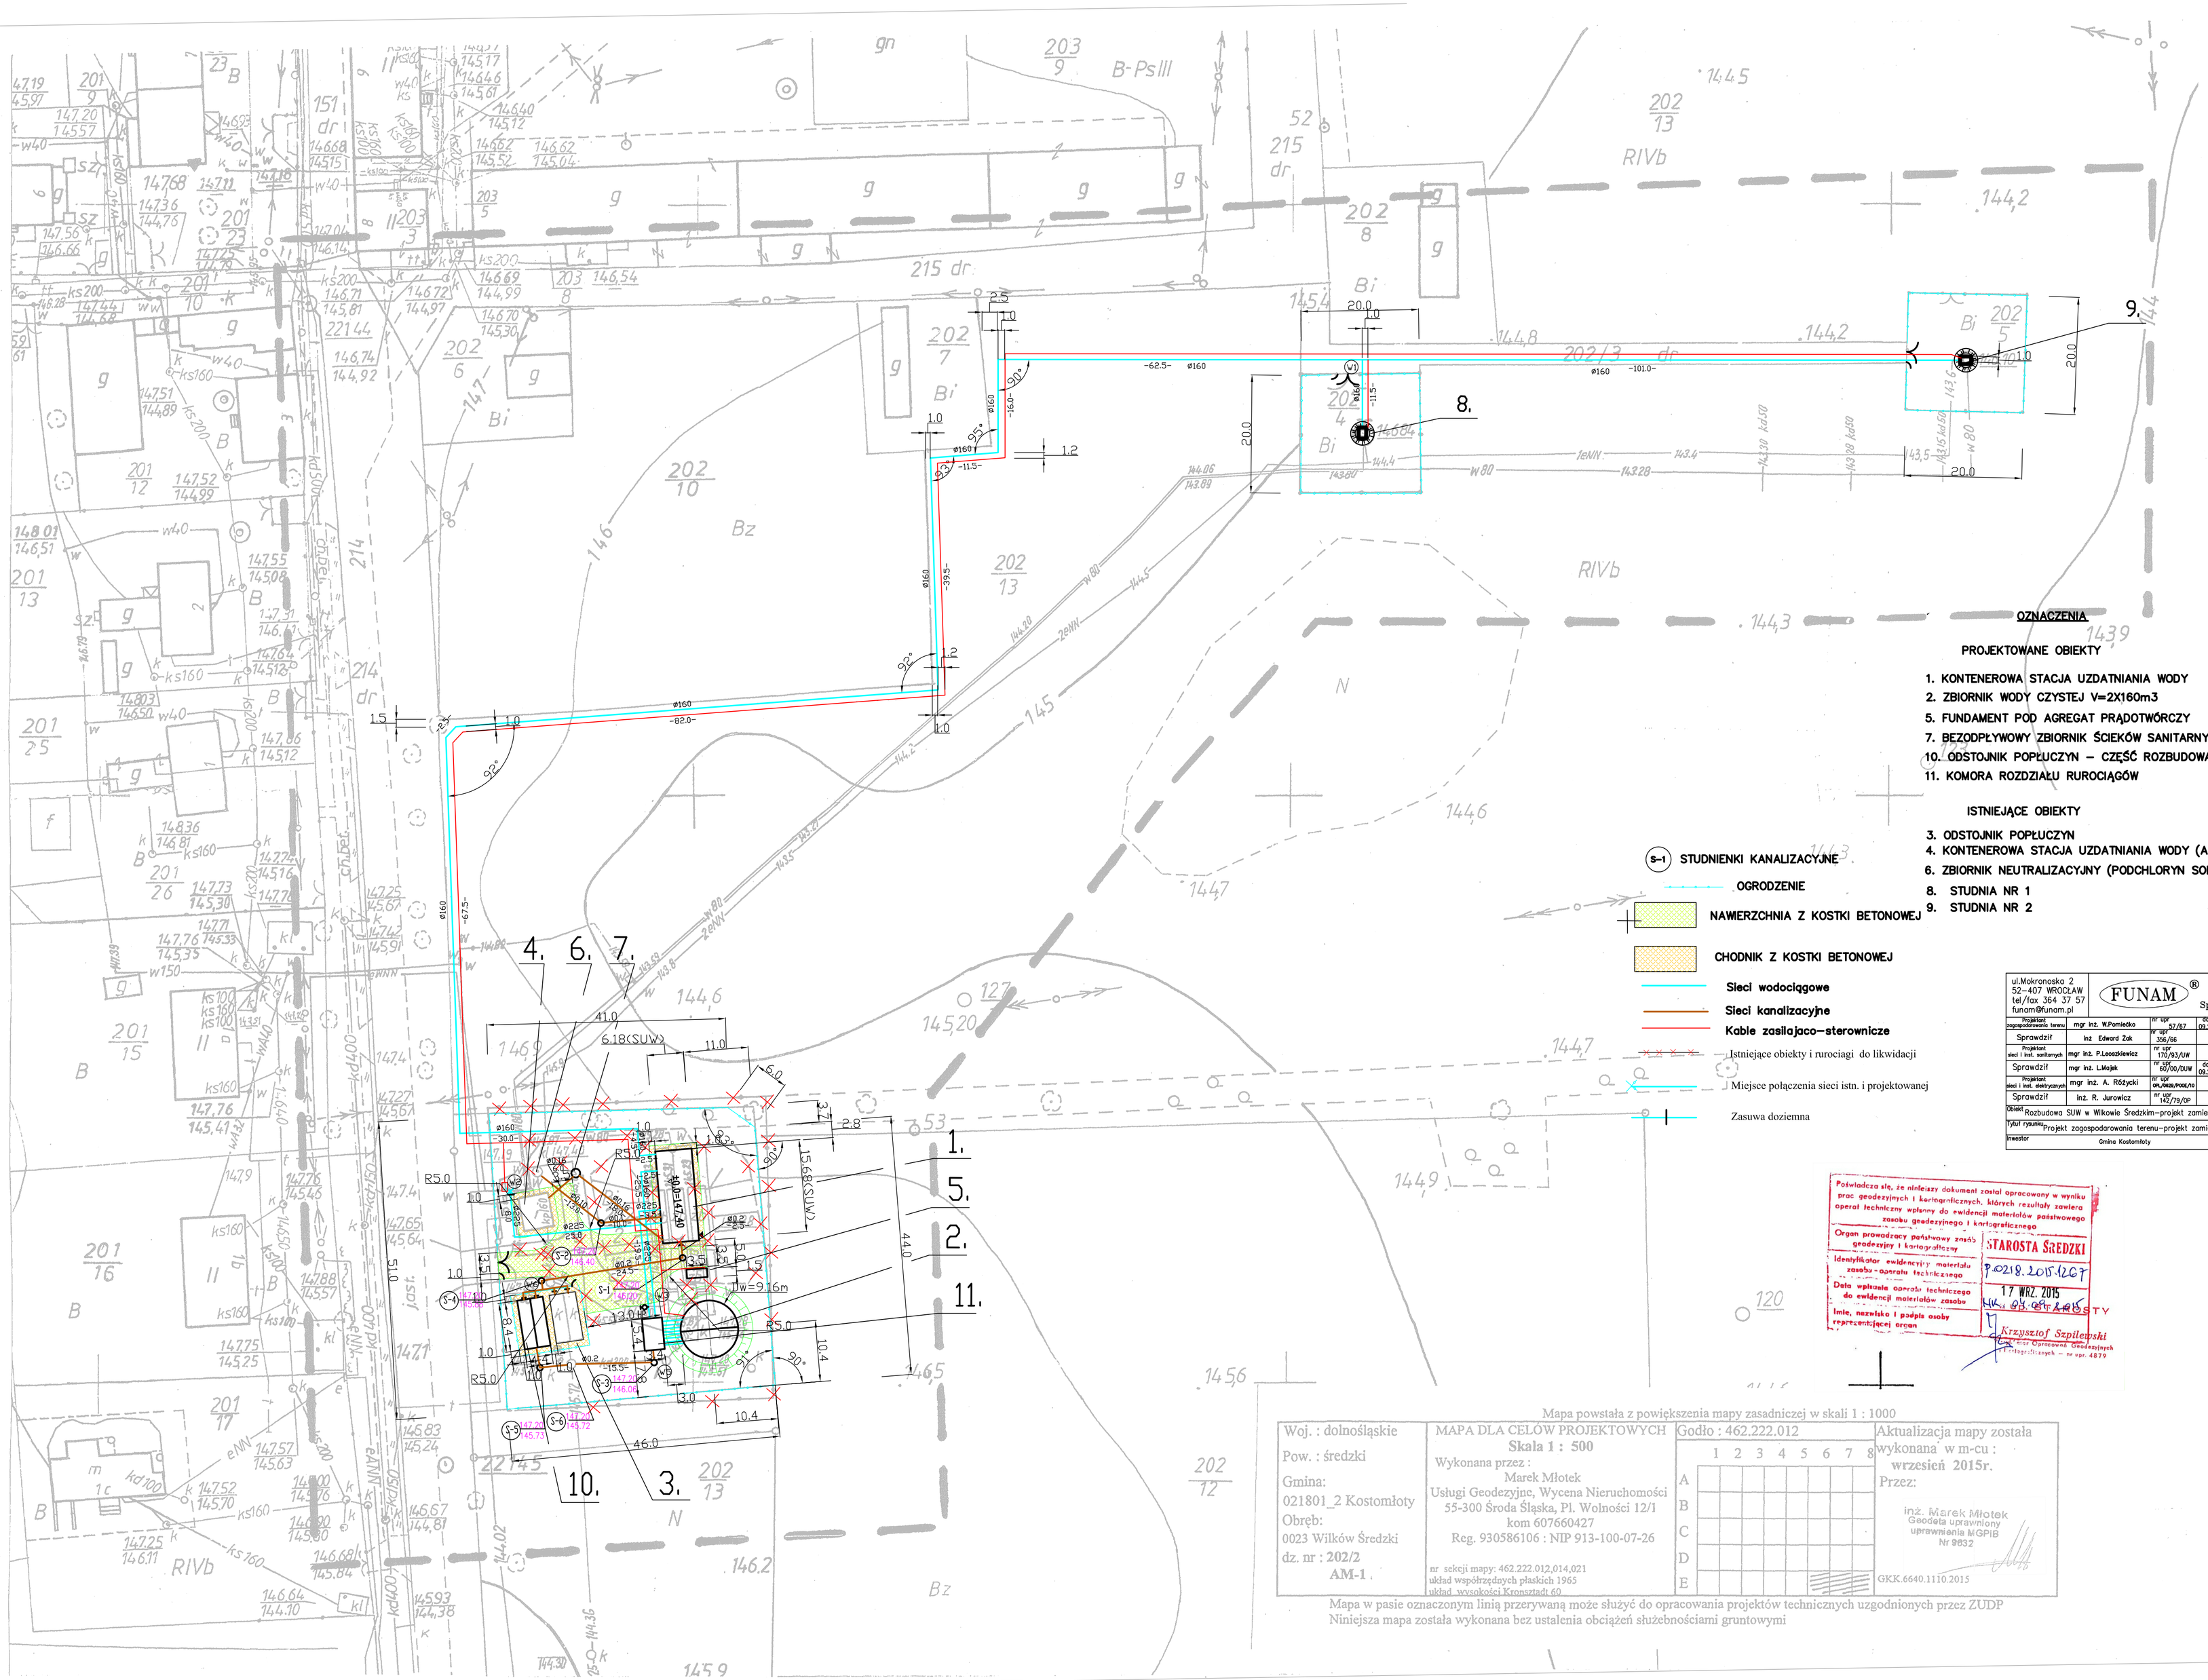

OZNACZENIA

PROJEKTOWANE OBIEKTY

1. KONTENEROWA STACJA UZDATNIANIA WODY
2. ZBIORNIK WODY CZYSTEJ V=2X160m3
5. FUNDAMENT POD AGREGAT PRĄDOTWÓRCZY
7. BEZODPŁYWOWY ZBIORNIK ŚCIEKÓW SANITARNYCH
10. ODSTOJNIK POPŁUCZYN – CZĘŚĆ ROZBUDOWANA
11. KOMORA ROZDZIAŁU RUROCIĄGÓW

ISTNIEJĄCE OBIEKTY

3. ODSTOJNIK POPŁUCZYN
4. KONTENEROWA STACJA UZDATNIANIA WODY (AKSUW–20)
6. ZBIORNIK NEUTRALIZACYJNY (PODCHLORYN SODU)
8. STUDNIA NR 1
9. STUDNIA NR 2

S–1 STUDNIENKI KANALIZACYJNE

OGRODZENIE

NAWIERZCHNIA Z KOSTKI BETONOWEJ

CHODNIK Z KOSTKI BETONOWEJ

Sieci wodociągowe

Sieci kanalizacyjne

Kable zasilajaco–sterownicze

Istniejące obiekty i rurociagi do likwidacji

Miejsce połączenia sieci istn. i projektowanej

Zasuwa doziemna

ul.Makronoska 2
52–407 WROCŁAW
tel/fax 364 37 57
funam@funam.pl

FUNAM ® Spółka z o. o.
www.funam.pl

Projektant zagospodarowania terenu	mgr inż. W.Pomiecko	nr upr 57/67	data 09.2016	podpis
Sprawdził	inż Edward Żak	nr upr 356/66		podpis
Projektant sieci i inst. sanitarnych	mgr inż. P.Leoszkiewicz	nr upr 170/93/UW		podpis
Sprawdził	mgr inż. L.Majek	nr upr 60/00/DUW	data 09.2016	podpis
Projektant sieci i inst. elektrycznych	mgr inż. A. Różycki	nr upr OPL/0828/POOE/10		podpis
Sprawdził	inż. R. Jurowicz	nr upr 142/79/OP		podpis
Obiekt	Rozbudowa SUW w Wilkowie Średzkim–projekt zamienny			skala 1 : 500
Tytuł rysunku	Projekt zagospodarowania terenu–projekt zamienny			rys. nr 12
Inwestor	Gmina Kostomłoty			

Poświadcza się, że niniejszy dokument został opracowany w wyniku prac geodezyjnych i kartograficznych, których rezultaty zawiera operat techniczny wpłany do ewidencji materiałów państwowego zasobu geodezyjnego i kartograficznego

Organ prowadzący państwowy zasób geodezyjny i kartograficzny: STAROSTA ŚREDZKI

Identyfikator ewidencyjny materiału zasobu – operatu technicznego: P.0218.2015.1207

Data wpłynięcia operatu technicznego do ewidencji materiałów zasobu: 17 WRZ. 2015

Imię, nazwisko i podpis osoby reprezentującej organ: Krzysztof Szpilewski

Mapa powstała z powiększenia mapy zasadniczej w skali 1 : 1000

Woj. : dolnośląskie Pow. : średzki Gmina: 021801_2 Kostomłoty Obręb: 0023 Wilków Średzki dz. nr : 202/2 AM-1 .	MAPA DLA CELÓW PROJEKTOWYCH Skala 1 : 500 Wykonana przez : Marek Młotek Usługi Geodezyjne, Wycena Nieruchomości 55-300 Środa Śląska, Pl. Wolności 12/1 kom 607660427 Reg. 930586106 : NIP 913-100-07-26 nr sekcji mapy: 462.222.012,014,021 układ współrzędnych płaskich 1965 układ wysokości Kronsztadt 60	Godło : 462.222.012 1 2 3 4 5 6 7 8 A B C D E	Aktualizacja mapy została wykonana w m-cu : wrzesień 2015r. Przez: inż. Marek Młotek Geodeta uprawniony uprawnienia MGPiB Nr 9832 GKK.6640.1110.2015

Mapa w pasie oznaczonym linią przerywaną może służyć do opracowania projektów technicznych uzgodnionych przez ZUDP
Niniejsza mapa została wykonana bez ustalenia obciążeń służebnościami gruntowymi