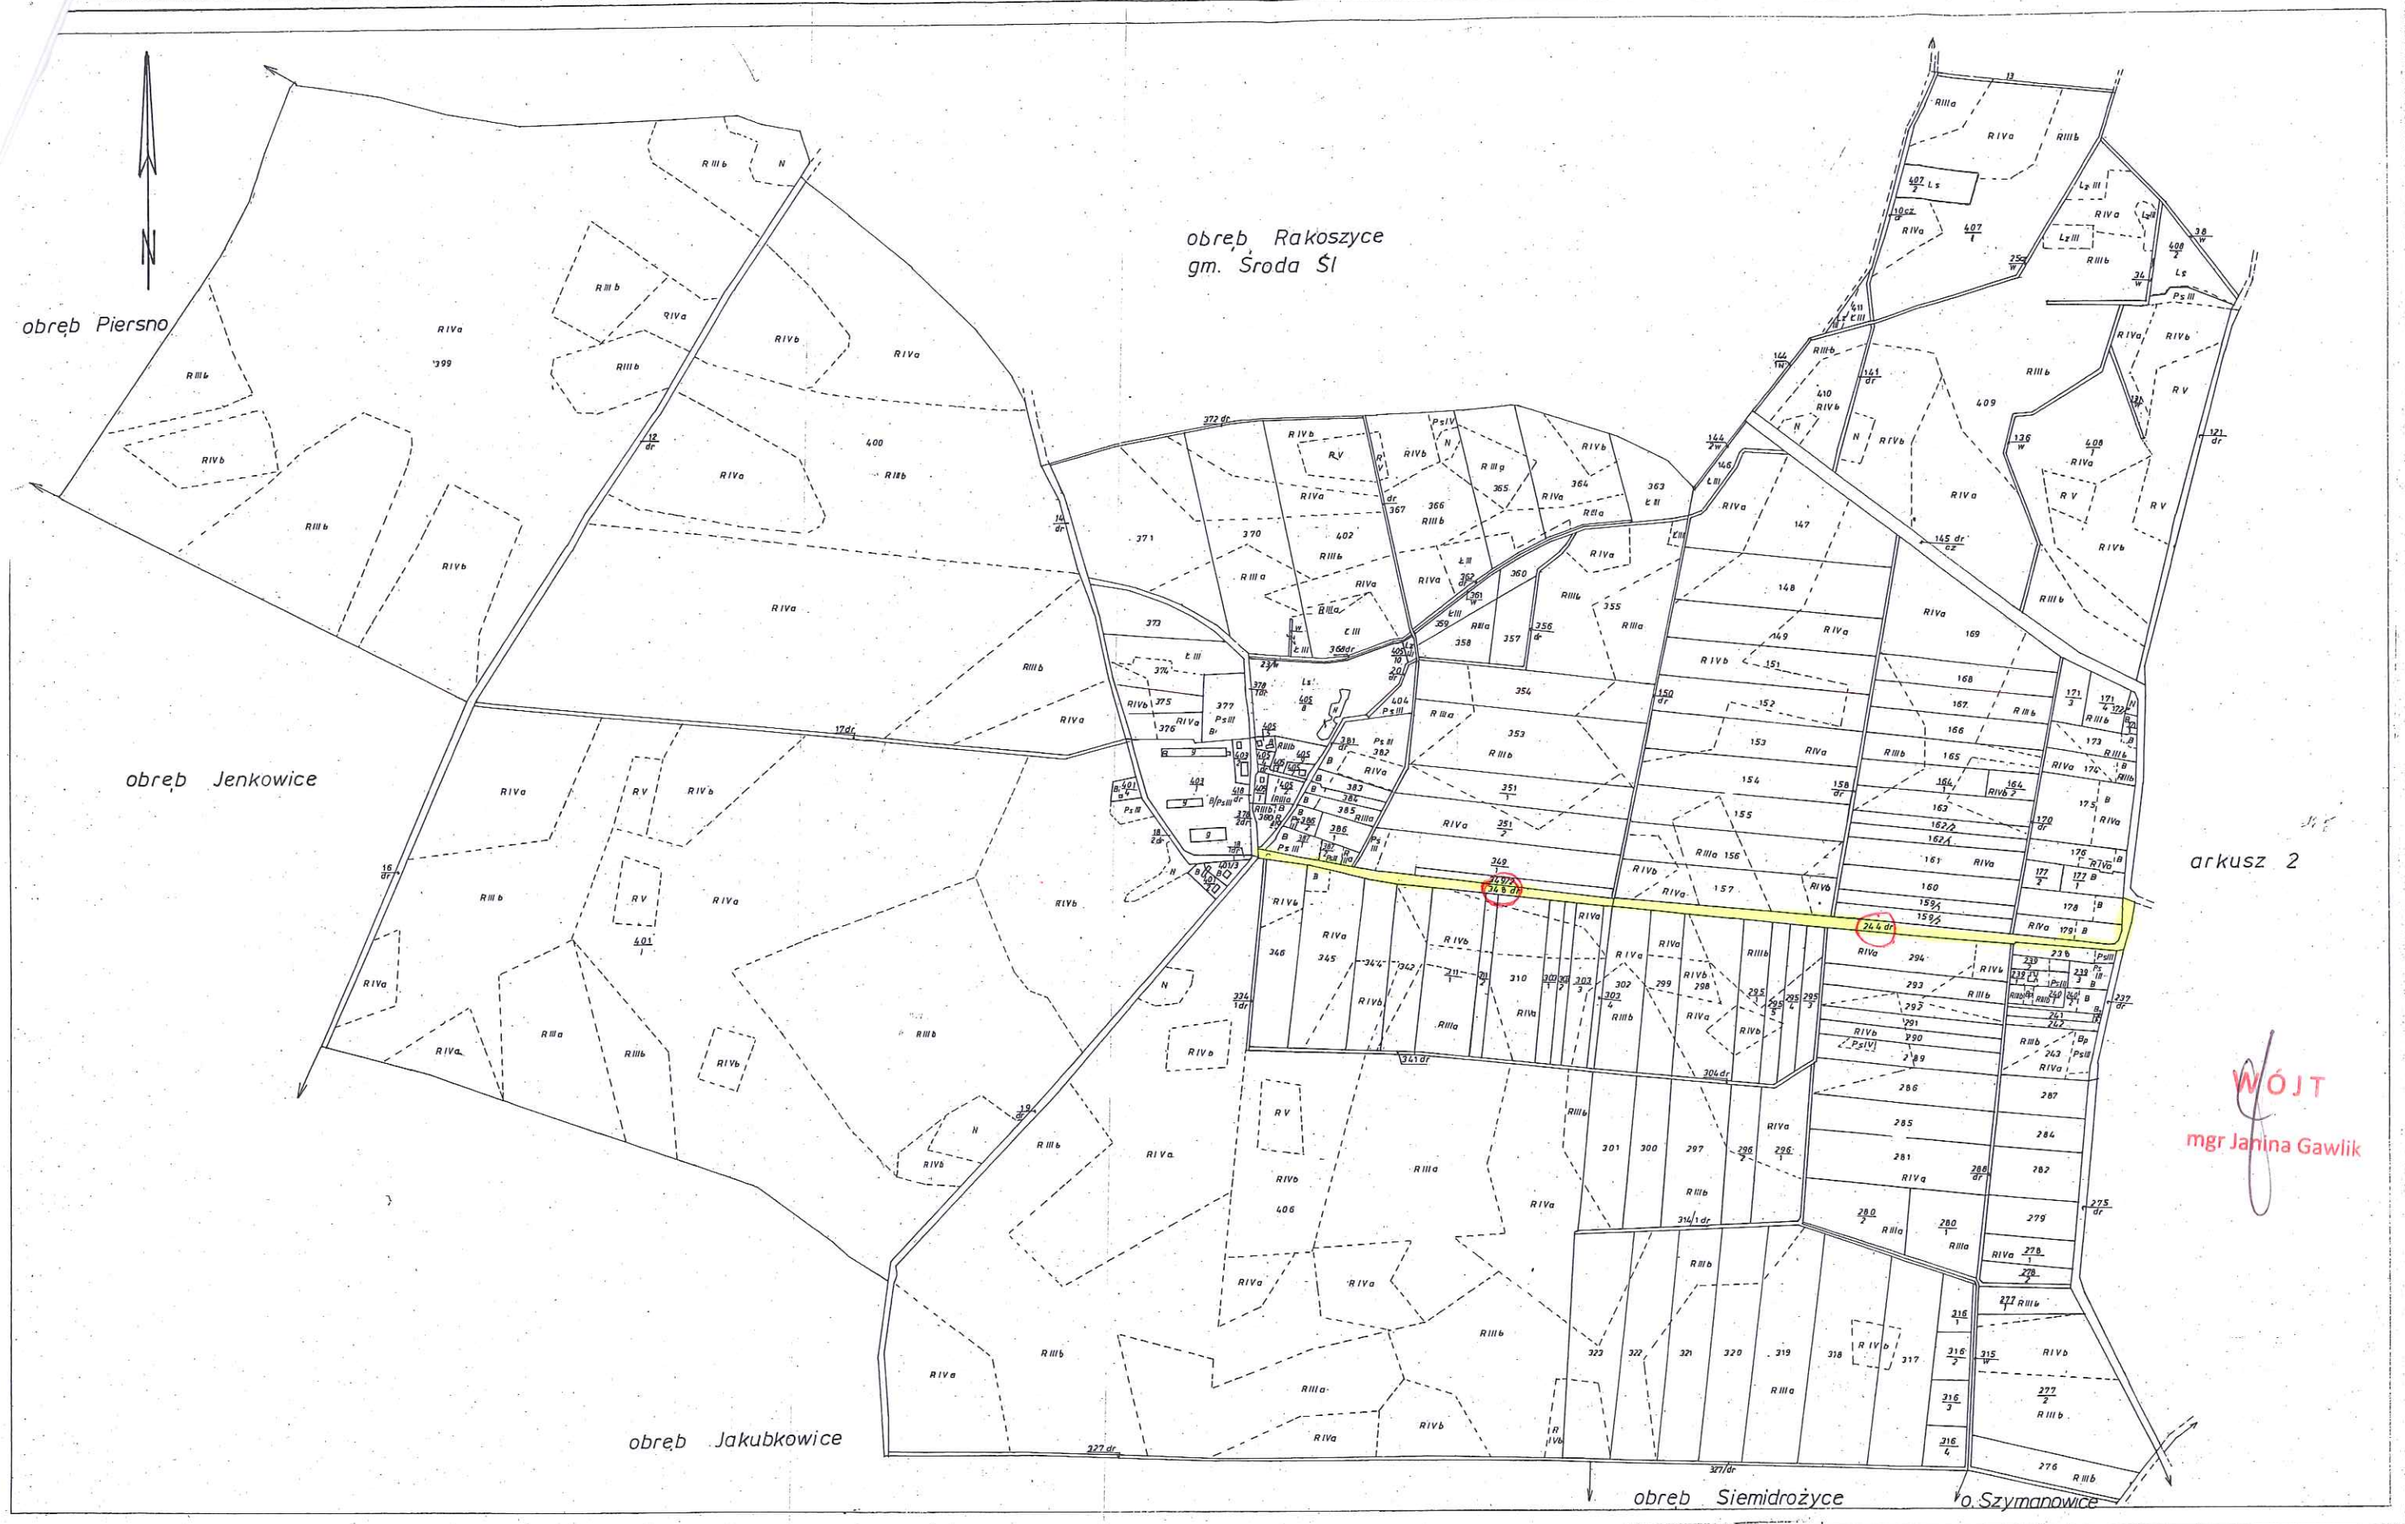

WÓJT
mgr Janina Gawlik

Arkusz 1(2)	93.0555.21. woj. dolnośląskie pow. średzki gmina Kostomłoty obręb ŚWIDNICA POLSKA	MAPA EWIDENCJI GRUNTÓW 1:5000 MATERIAŁY ŹRÓDŁOWE: WYKONANO NA PODSTAWIE ISTNIEJĄCYCH MATRYC EWIDENCJI GRUNTÓW Z 1961 R. PRZEZ WOJ. BIURO GEODEZJI I T. R. WE WROCŁAWIU JAKO ODNOWIENIE TYCH MATRYC.	UKŁAD ARKUSZY 1 2	WOJEWÓDZKIE BIURO GEODEZJI I TERENÓW ROLNYCH R.O. ŚRODA ŚL. WYKREŚLIŁA W 1984 R. ST. DUDZIŃSKA SPRAWDZIŁ KIEROWNIK BIURA mgr inż. W. CZURKO 26.08.84 GŁÓWNY INŻYNIER inż. L. ŚLEDZIŃSKI	WOJEWÓDZKI OŚRODEK DOKUMENTACJI GEODEZYJNEJ I KARTOGRAFICZNEJ we Wrocławiu Filia w Środzie Śl. 26.08.84 Wpisano do ewidencji 1/4/82/21/91-4/63 nr 26.08.84	Matryca sporządzona metodą fotoreprodukcyjną w W.B.G. i T.R. we Wrocławiu Proc. Reprod. nr ewid. 190/86 Wrocław 1986-05-21 podpis kierownika pracowni

POLSKA